


ENTREPLANTA

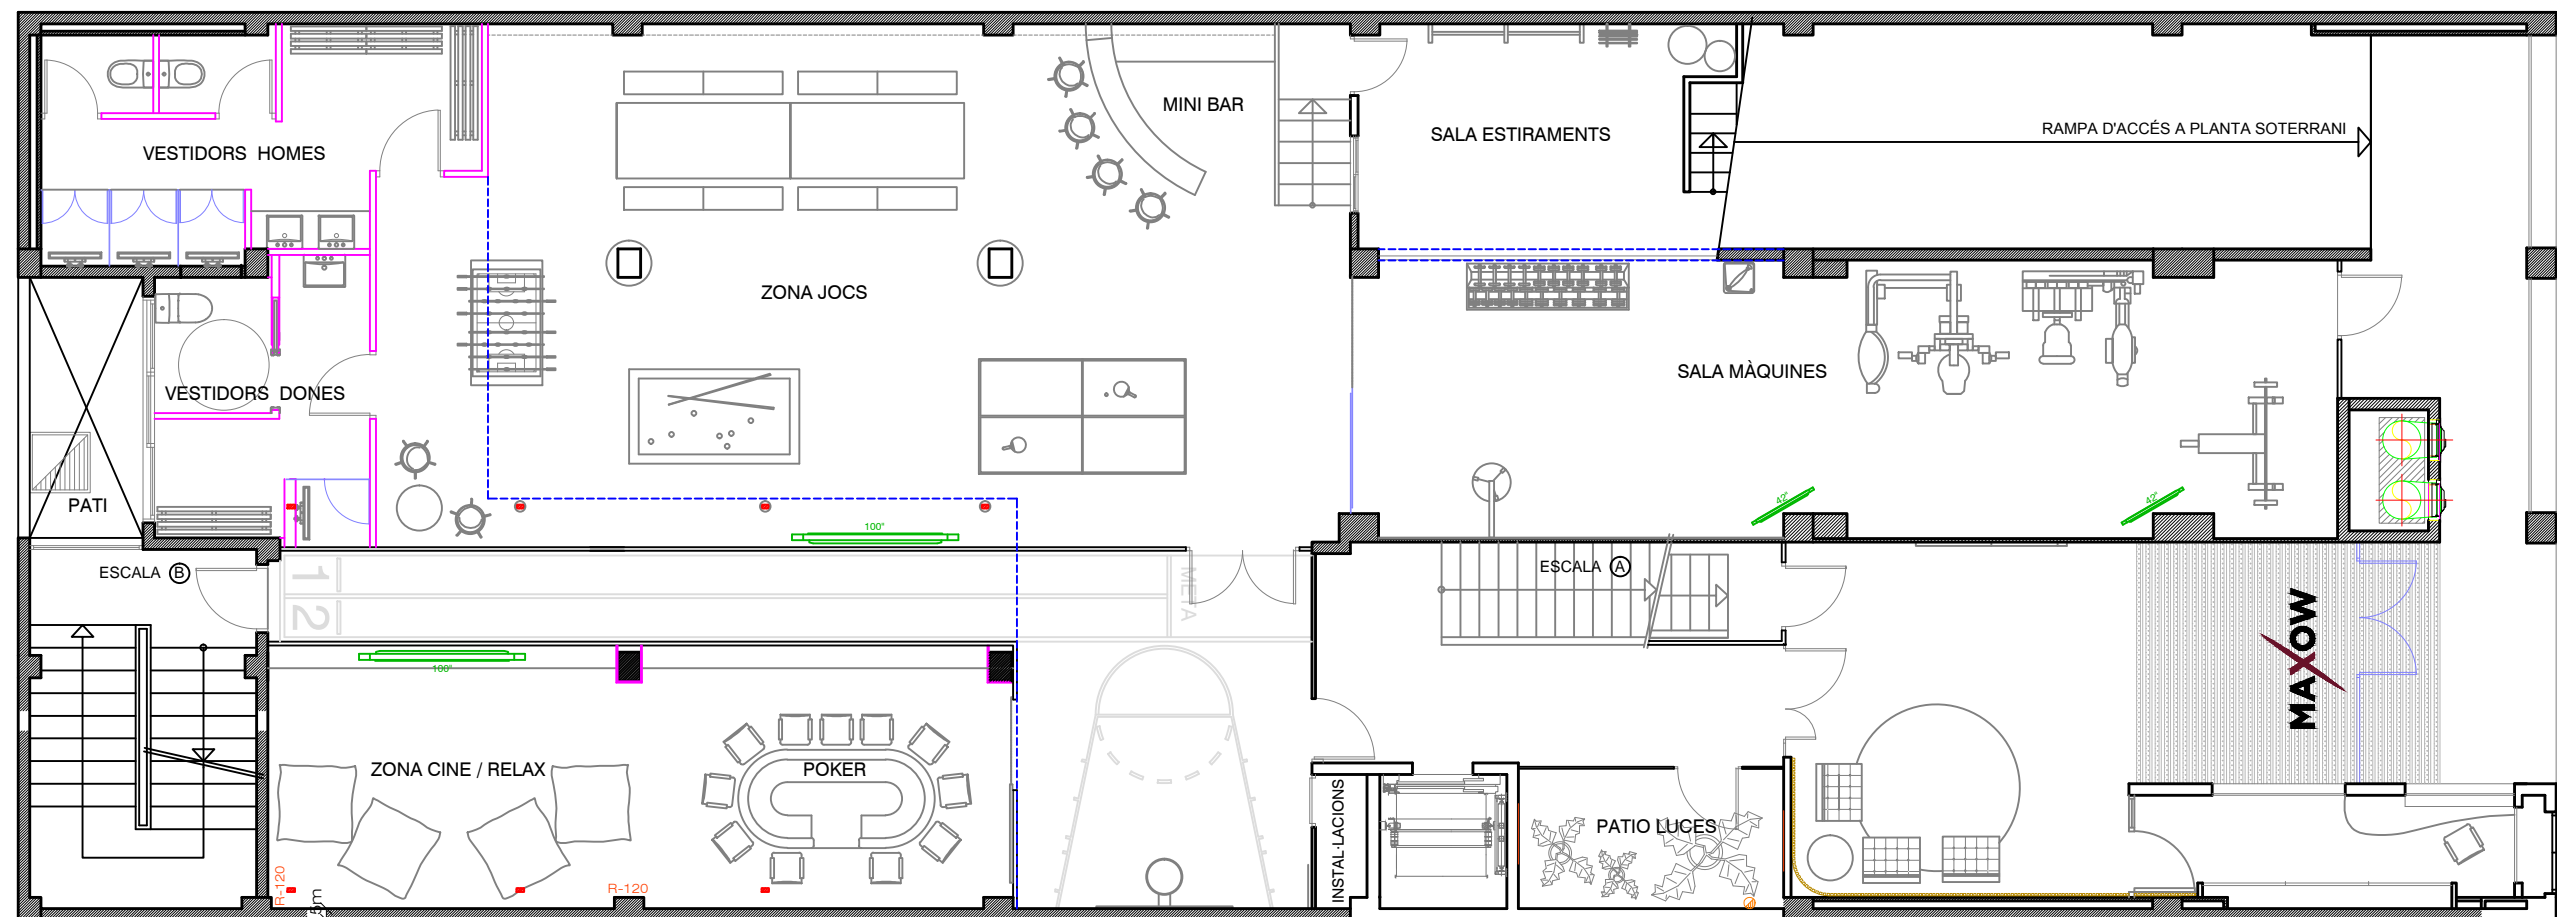

PLANTA BAJA
Sup: 390.40 m²

OFICINES MAXOW
c/ Almogavers, 180
BARCELONA
18 de setembre del 2015

PLANTA BAJA
Planta Proposta 1
E: 1/100

Full
1

REFORINTER